



LE DÉPARTEMENT

Direction des Infrastructures et de la Mobilité

Arrêté Temporaire n°2021T2088

Portant restriction ou modification de la circulation

Route départementale D237 du PR 3 au PR 3+0600 (Les Adrets-de-l'Estérel) situés hors agglomération

LE PRÉSIDENT DU CONSEIL DÉPARTEMENTAL,

Vu le Code général des collectivités territoriales et notamment les articles L3221-4 et L3221-5

Vu le Code de la route et notamment les articles R. 411-8, R. 411-25, R. 413-1 et R.417-10

Vu l'Instruction interministérielle sur la signalisation routière et notamment le livre 1, 4ème partie, signalisation de prescription

Vu l'instruction interministérielle sur la signalisation routière, livre 1, 8ème partie, signalisation temporaire

Vu l'arrêté du Président du Conseil Départemental n° AI 2021-811 du 01 juillet 2021 portant reconduction de l'arrêté n° AI 2020-1197 du 16 octobre 2020 portant délégation de signature aux responsables des services de la direction des infrastructures et de la mobilité

Vu le règlement départemental de voirie du 21 octobre 2005

Vu la demande en date du 16/07/2021 par laquelle la SARL FFTP demeurant 236, Chemin de Carel 06810 AURIBEAU SUR SIAGNE représentée par Madame Claudine ANDRE, sollicite un arrêté temporaire de circulation pour la réalisation de travaux sur le domaine public Route départementale D237 du PR 3 au PR 3+0600 (Les Adrets-de-l'Estérel) situés hors agglomération.

Considérant que les conditions de sécurité publique et de sécurité routière nécessitent d'interdire le stationnement

Considérant que pour permettre l'exécution des travaux enrobé et déplacement armoire et pour assurer la sécurité des ouvriers de l'entreprise ou de la personne chargée de leur réalisation, il y a lieu de réglementer la circulation

Considérant que les travaux réalisés sur la voirie nécessitent une restriction temporaire à la circulation

ARRÊTE

Article 1

À compter du 30/08/2021 et jusqu'au 10/09/2021, de 8h00 à 18h00, les prescriptions suivantes s'appliquent Route départementale D237 du PR 3 au PR 3+0600 (Les Adrets-de-l'Estérel) situés hors agglomération.

La vitesse maximale autorisée des véhicules est fixée à 50 km/h.

Le dépassement des véhicules, autres que les deux-roues, est interdit.

La circulation est alternée par K10 ou KR11j ou KR11v .

Le stationnement de tous les véhicules est interdit.

Le non-respect des dispositions prévues aux alinéas précédents est considéré comme gênant au sens de l'article R. 417-10 du code de la route.

Article 2

La signalisation réglementaire conforme aux dispositions de l'Instruction Interministérielle sur la signalisation routière (livre 1, quatrième partie, signalisation de prescription et livre 1, 8ème partie, signalisation temporaire) sera mise en place par la SARL FFTP.

Article 3

La signalisation sera maintenue en place par l'entreprise chargée de la réalisation des travaux. L'entreprise sera et demeurera entièrement responsable de tous les incidents et accidents qui pourraient survenir du fait du chantier. Les panneaux de signalisation temporaire seront de classe 2 au minimum et impérativement lestés par des sacs de sable. Toute personne intervenant à pied sur le domaine routier à l'occasion d'un chantier ou d'un danger temporaire doit revêtir un vêtement de signalisation à haute visibilité de classe 2 ou 3.

Article 4

Les dispositions définies par le présent arrêté prendront effet le jour de la mise en place de la signalisation.

Article 5

Pour permettre au Département d'assurer une information aux usagers en temps réel, l'entreprise, chargée des travaux, est tenue d'indiquer au Pôle territorial départemental concerné, les dates effectives d'ouverture et de fin de chantier.

L'entreprise est tenue de prévenir le responsable territorial en charge de l'entretien au numéro suivant : 04.94.39.12.80.

Article 6

Le Président du Conseil Départemental du VAR, Le Maire des ADRETS DE L'ESTEREL, Le Commandant du Groupement de Gendarmerie du VAR et Le Directeur Départemental de la Sécurité Publique du Var sont chargés, chacun en ce qui le concerne, de l'exécution du présent arrêté qui sera publié et affiché conformément à la réglementation en vigueur.


Fait le 05/08/2021

**Pour le Président du Conseil Départemental, et par
délégation,
Le Chef du pôle territorial Fayence Estérel**

Christophe LEMOINE

Alternat par piquets K 10

Circulation alternée
Route à 2 voies

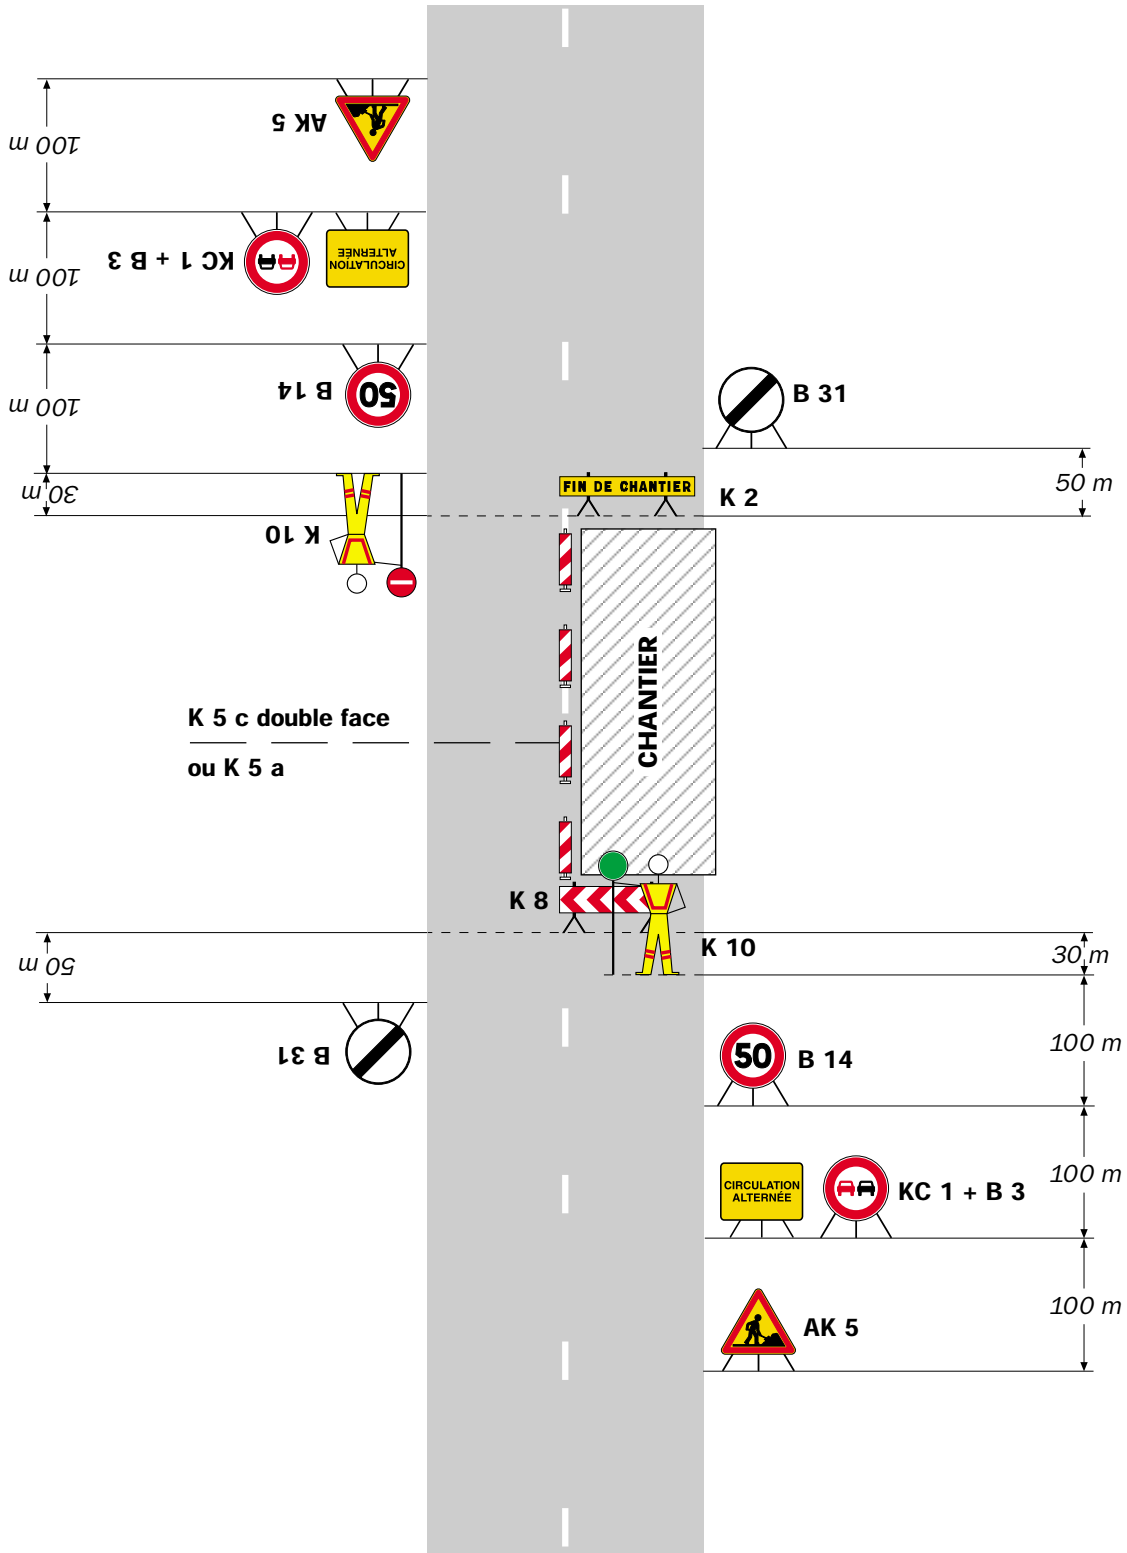

Remarque(s) :

- Dispositif applicable uniquement de jour et sous certaines conditions : Cf. Signalisation temporaire - Les alternats.


- Un panneau B 14 de limitation de vitesse à 70 km/h peut éventuellement être intercalé entre les panneaux AK 5 et KC 1.

Chantiers fixes

CF24

Alternat par signaux tricolores

Circulation alternée
Route à 2 voies

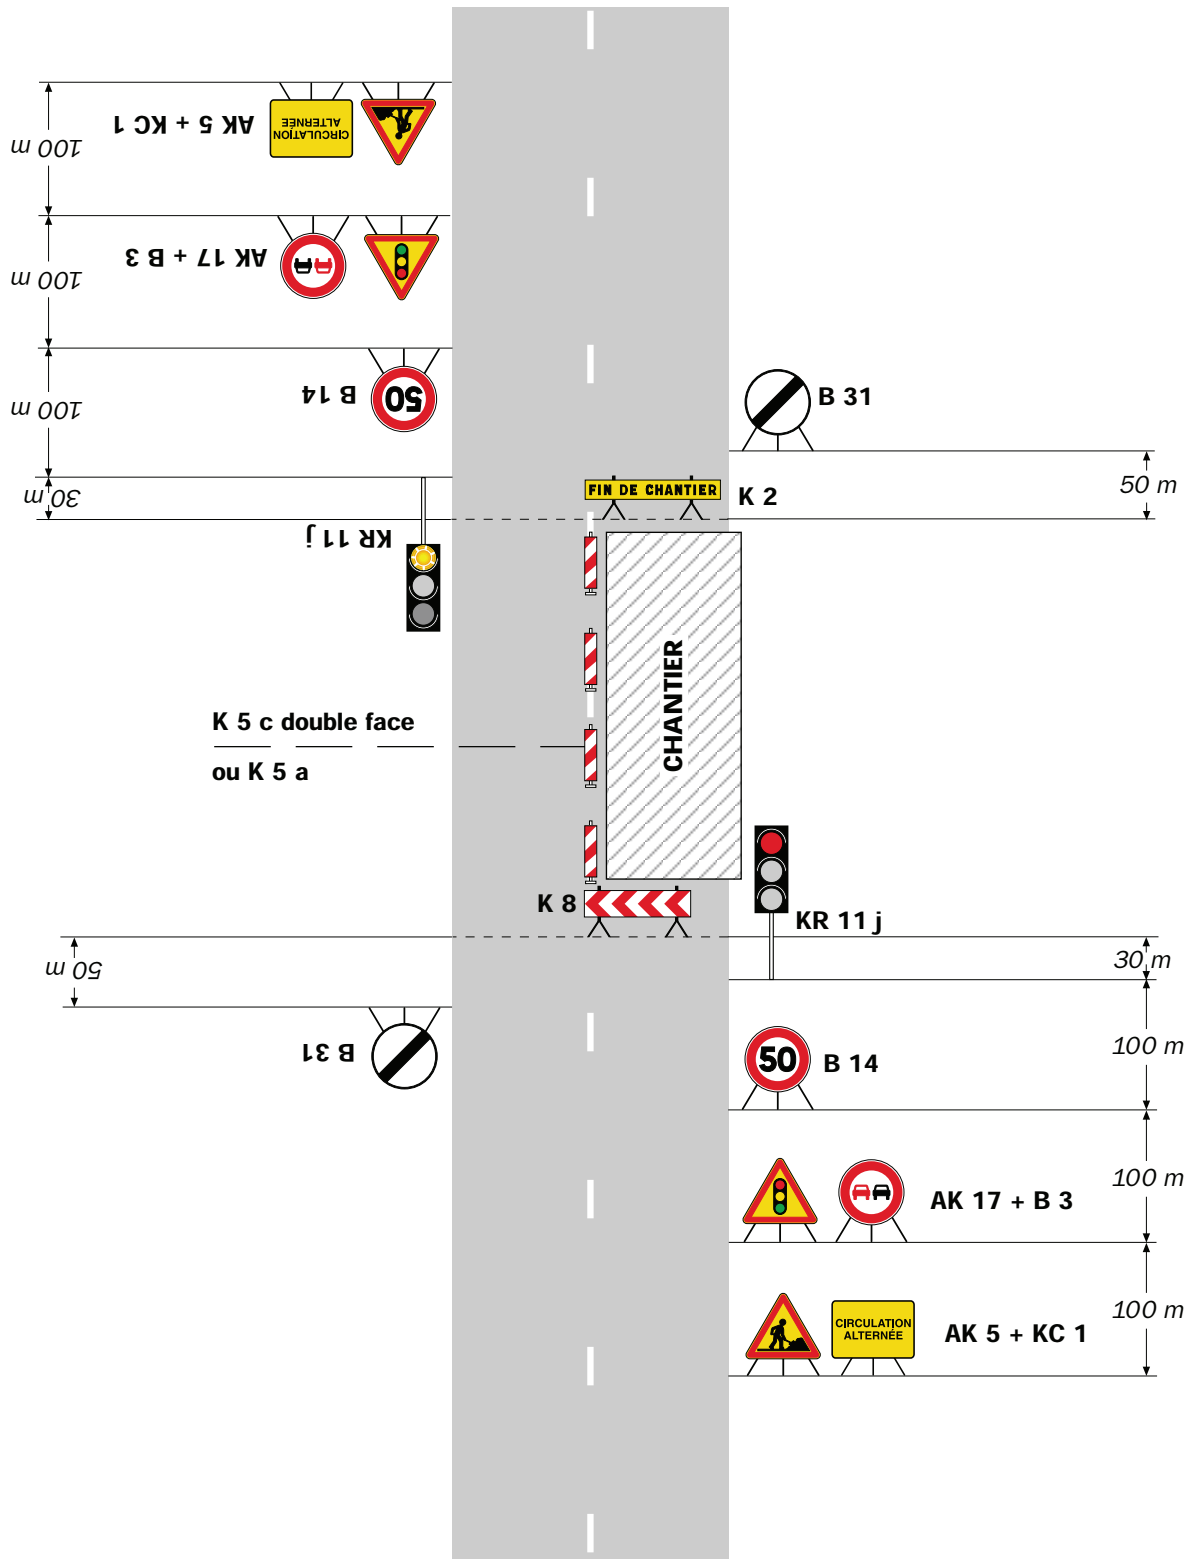

Remarque(s) :

- Schéma à appliquer notamment lorsque l'alternat doit être maintenu de nuit, en absence de visibilité réciproque.
- Pour le réglage des signaux tricolores : Cf. Signalisation temporaire - Les alternats.

- Un panneau B 14 de limitation de vitesse à 70 km/h peut éventuellement être intercalé entre les panneaux AK 5 et AK 17.